


ΕΦΗΜΕΡΙΣ ΤΗΣ ΚΥΒΕΡΝΗΣΕΩΣ

ΤΗΣ ΕΛΛΗΝΙΚΗΣ ΔΗΜΟΚΡΑΤΙΑΣ

ΤΕΥΧΟΣ ΤΕΤΑΡΤΟ **Αρ. Φύλλου 520**

18 Μαΐου 2005

ΠΕΡΙΕΧΟΜΕΝΑ

ΑΠΟΦΑΣΕΙΣ

ΑΠΟΦΑΣΕΙΣ

Αριθ. 2934 (1)

Άρση υφισταμένης ασυμφωνίας ρυμοτομικού σχεδίου Μυτιλήνης, στην οδό Λήμνου 10 στη Μυτιλήνη.

Ο ΝΟΜΑΡΧΗΣ ΛΕΣΒΟΥ

Έχοντας υπόψη:

1) Τις διατάξεις του άρθρου 6 του από 17.7.1923 ν.δ. και του π.δ. της 18.10.1925 «περί τρόπου διορθώσεως ασυμφωνιών κ.λ.π.» όπως τροποποιήθηκε με το β.δ. της 10.5.1958.

2) Το ρυμοτομικό σχέδιο της Μυτιλήνης που έχει εγκριθεί με το π.δ. της 10.2.1928 και αναθεωρήθηκε με το π.δ. 2.9/5.12.1988 ΦΕΚ 869 Δ΄.

3) Την από 30.3.2005 αίτηση του Κλειώτη Μιχάλη, καθώς και το τοπογραφικό σχεδιάγραμμα του μηχανικού Καλλίτσα Παναγιώτη, με το οποίο επισημαίνεται η ασυμφωνία μεταξύ του ισχύοντος ρυμοτομικού σχεδίου και της υφισταμένης πραγματικής κατάστασης στην οδό Λήμνου 10 στη Μυτιλήνη.

4) Την από 13.4.2005 εισήγηση του Τμ. Πολεοδομικών Σχεδίων και Κανόνων της Υπηρεσίας.

5) Τη θετική γνωμοδότηση του Συμβουλίου Χ.Ο.Π. του Νομού όπως αυτή εκφράζεται με το Πρακτικό 3/18.4.2005 θέμα 5ο, αποφασιζουμε:

Αίρουμε την υφιστάμενη ασυμφωνία κατά μήκος των προσώπων των ιδιοκτησιών Λαζαρή Αννας, Νοσοκομείου και Βεκρέλλη, και την μεταφορά της οικοδομικής γραμμής πάνω στις όψεις των υφισταμένων παλαιών κτιρίων (ΛΜΙΚΝΞΟ), όπως φαίνεται στο τοπογραφικό διάγραμμα που έχει θεωρηθεί από τον Προϊστάμενο της Υπηρεσίας και συνοδεύει την απόφαση αυτή.


Η απόφαση αυτή δεν επιβαρύνει τον Κρατικό Προϋπολογισμό ούτε το Δήμο Μυτιλήνης.


Η απόφαση αυτή να δημοσιευθεί στην Εφημερίδα της Κυβερνήσεως.

Μυτιλήνη, 18 Απριλίου 2005

Ο Νομάρχης

ΠΑΥΛΟΣ ΒΟΓΙΑΤΖΗΣ

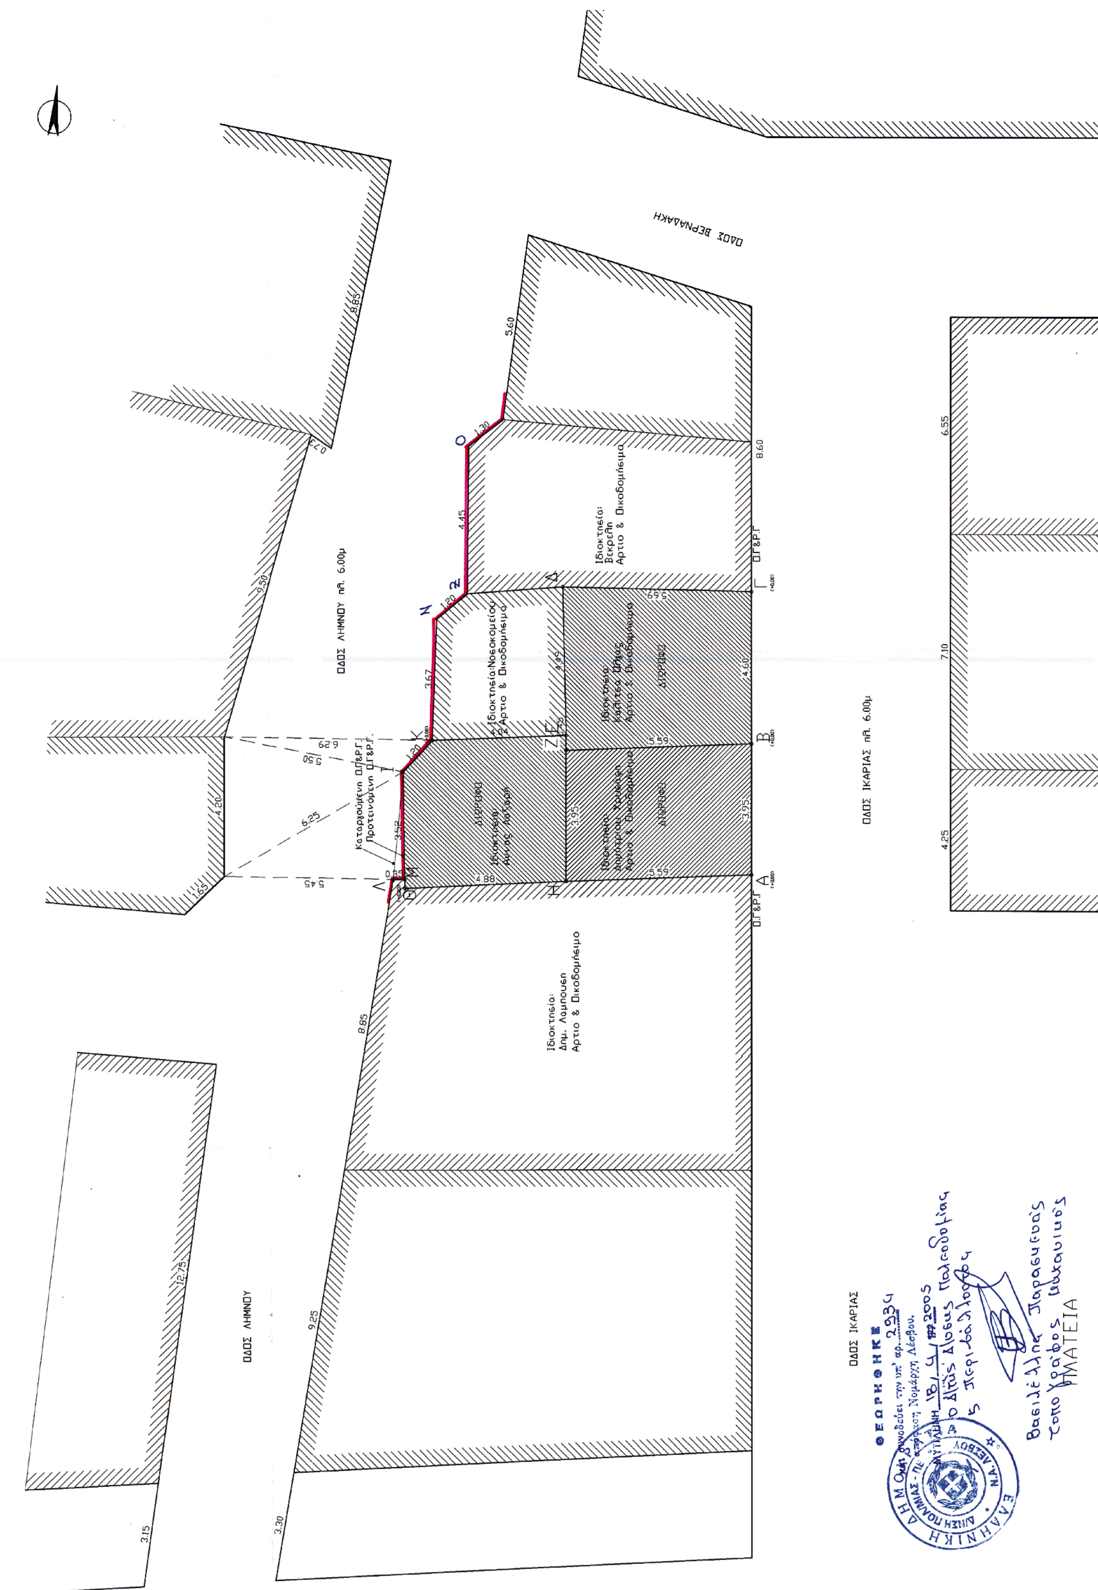
ΟΔΟΣ ΒΕΡΝΑΔΑΚΗ
ΟΔΟΣ ΛΗΜΝΟΥ πλ. 6.00μ
ΟΔΟΣ ΙΚΑΡΙΑΣ πλ. 6.00μ
ΟΔΟΣ ΛΗΜΝΟΥ
ΟΔΟΣ ΙΚΑΡΙΑΣ

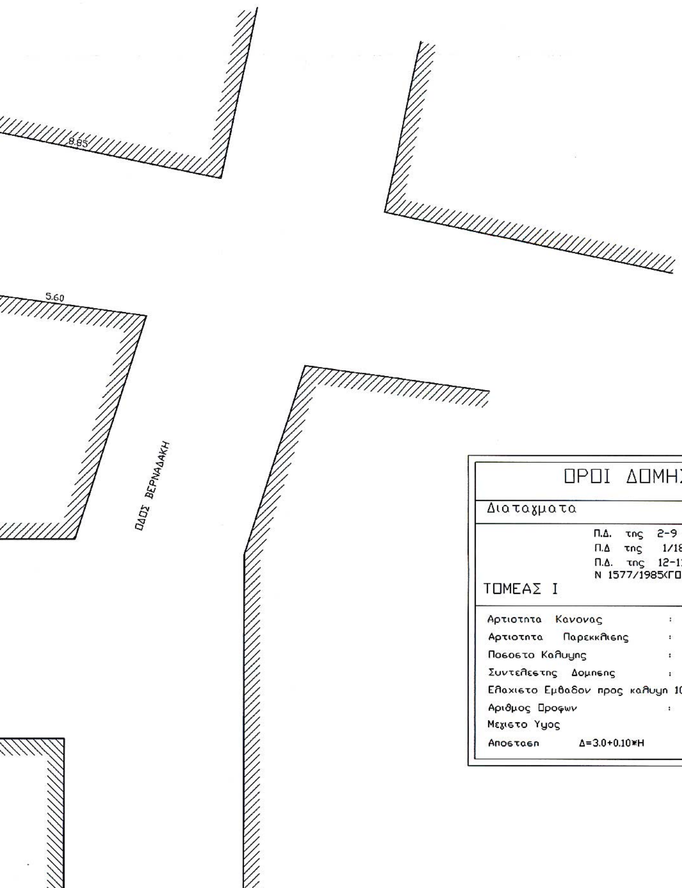

ΕΜΒΑΔΟΜΕΤΡΗΣΗ ΓΗΠΕΔΟΥ
(Ε,Ζ,Η,Θ,Ι,Κ,Ε)

ΣΗΜΕΙΟ	X	Y	ΜΗΚΟΣ
Ε	30.78	29.49	
			0.45
Ζ	30.33	29.49	
			3.95
Η	26.38	29.49	
			4.88
Θ	26.16	34.36	
			3.52
Ι	29.68	34.41	
			1.20
Κ	30.63	33.52	
			4.04
Ε	30.78	29.49	

Ε=21.25μ2

ΟΡΟΙ ΔΟΜΗΣΗΣ – ΑΡΤΙΟΤΗΤΑ

Διαταγματα

Π.Δ. της 2-9 / 5-12-88 Φ.Ε.Κ. 869 τΔ
Π.Δ της 1/18-2-86 Φ.Ε.Κ 65 τ.Δ
Π.Δ. της 12-11-1985 Φ.Ε.Κ 731 τ.Δ.
Ν 1577/1985(ΓΟΚ) πλην αρθρο 23 παρ.5.

ΤΟΜΕΑΣ Ι

Αρτιοτητα Κανονας : Ε = 300.00 μ2 Π = 10
Αρτιοτητα Παρεκκλισης : Αρτια και οικοδομησιμα ως εχουν προ της 5-12-88
Ποσοστο Καλυψης : 70 %
Συντελεστης Δομησης : 1.60
Ελαχιστο Εμβαδον προς καλυψη 100.00 μ2 και Μαχ Ποσοστο καλυψης90 %
Αριθμος Οροφων : 3
Μεγιστο Υψος 10.00 μ
Αποσταση Δ=3.0+0.10*Η

ΤΕΧΝΙΚΟ ΓΡΑΦΕΙΟ
ΠΑΝΑΓΙΩΤΗ ΚΑΛΙΤΣΑ
ΠΟΛΙΤΙΚΟΣ ΜΗΧΑΝΙΚΟΣ Α.Π.Θ.
ΣΑΡΑΝΤΑΠΟΡΟΥ 4 ΜΥΤΙΛΗΝΗ ΤΗΛ. 45366

εργοδοτες
ΜΙΧΑΛΗΣ ΚΛΕΙΩΤΗΣ

εργο
ΑΡΣΗ ΑΣΥΜΦΩΝΙΑΣ

θεση
ΛΗΜΝΟΥ
ΜΥΤΙΛΗΝΗ

μελετητης
ΠΑΝΑΓΙΩΤΗΣ ΚΑΛΙΤΣΑΣ

εγκρισεις

θεμα
ΤΟΠΟΓΡΑΦΙΚΟ ΔΙΑΓΡΑΜΜΑ

αριθμος σχεδιου
Α – 1

κλιμακα 1/100

χρονος μελετης
ΦΕΒΡΟΥΑΡΙΟΣ 2005

σφραγιδα
ΠΑΝΑΓΙΩΤΗΣ Θ. ΚΑΛΙΤΣΑΣ
ΔΙΠΛΩΜ. ΠΟΛΙΤΙΚΟΣ ΜΗΧΑΝΙΚΟΣ
ΠΟΛΥΤΕΧΝΙΚΗΣ ΣΧΟΛΗΣ Α.Π.Θ.
ΜΕΛΟΣ Τ.Ε.Ε. ΑΡ. ΜΗΤΡΩΟΥ: 59095
ΣΑΡΑΝΤΑΠΟΡΟΥ 4-ΜΥΤΙΛΗΝΗ ΤΗΛ:45366
ΑΦΜ 045361229 ΔΟΥ ΜΥΤΙΛΗΝΗΣ

υπογραφη

Αριθ. Δ.Π. 964 (2)

Παρέκκλιση ως προς τα πλάγια όρια, τυροκομείου Αφών Τζουρμπάκη ΟΕ, στις Καρίνες Δήμου Λάμπης.

Ο ΝΟΜΑΡΧΗΣ ΡΕΘΥΜΝΟΥ

Έχοντας υπόψη:

1. Το άρθρο 4 του π.δ. 24.5.85 (ΦΕΚ 270/Δ/31.5.1985).
2. Την από 9.2.2005 αίτηση των Αφών Τζουρμπάκη ΟΕ.
3. Την υπ’ αριθμ. 377/1999 οικοδομική άδεια.
4. Την υπ’ αριθμ. 537/σχετ.495/Φ14.233/9.12.2004 απόφαση του Νομάρχη Ρεθύμνης.
5. Το υπ’ αριθμ. 58Φ14.233/3.2.2005 έγγραφο του τμήματος Μεταποίησης.
6. Την από Ιανουαρίου 2005 τεχνική έκθεση του μηχ/κού Σταύρου Πολυχρονάκη.
7. Το τοπογραφικό δ/μα και διάγραμμα κάλυψης του μηχ/κού Σταύρου Πολυχρονάκη.
8. Την από 22.3.2005 γνωμοδότηση του ΣΧΟΠ Ν. Ρεθύμνης (πρακτικό 1ο, πράξη 7).
9. Το γεγονός ότι από τις κανονιστικές διατάξεις αυτής της απόφασης δεν προκαλείται δαπάνη εις βάρος του κρατικού προϋπολογισμού και του οικείου ΟΤΑ, αποφασίζουμε:

Τη μείωση της απόστασης του τυροκομείου των Αφών Τζουρμπάκη ΟΕ στις Καρίνες Δήμου Λάμπης, από τα όρια του οικοπέδου, στα 5,00 μ. σύμφωνα με το άρθρο 4 παραγρ. 5 του π.δ. 24.5.1985 (ΦΕΚ 270Δ/31.5.1985).

Η ισχύς της παρούσας απόφασης αρχίζει με τη δημοσίευσή της στην Εφημερίδα της Κυβερνήσεως.

Η απόφαση αυτή, μαζί με το τοπογραφικό διάγραμμα που τη συνοδεύει, να δημοσιευθεί στην Εφημερίδα της Κυβερνήσεως.

Ρέθυμνο, 7 Απριλίου 2005

Ο Νομάρχης
Γ. ΠΑΠΑΔΑΚΗΣ

ΥΠΟΜΝΗΜΑ

ΟΡΟΙ ΔΟΜΗΣΗΣ
Π.Δ. 24/31-5-1985 ΟΡΟΙ ΔΟΜΗΣΗΣ ΟΙΚΟΠΕΔΩΝ ΕΚΤΟΣ ΣΧΕΔΙΟΥ

1. Ελαχιστον Εμβαδον 4.000 μ2
2. Καλυψη για βιομηχανικα κτιρια 30%
3. Συντ. δομησης 0.9
4. Συντελεστης κατ ογκον εκμεταλευσης 3,3
5. Αποστασεις απο ορια 5 μ για τα κατα παρεκκλιση

ΕΜΒΑΔΟΝ ΟΙΚΟΠΕΔΟΥ
Ε(Α-Β-Γ-Δ-Ε-Ζ-Α)= 1600 μ2

ΥΦΙΣΤΑΜΕΝΑ ΣΤΟΙΧΕΙΑ ΔΟΜΗΣΗΣ ΜΕ ΒΑΣΗ ΤΗΝ 377/99 ΟΙΚ. ΑΔΕΙΑ
Υπαρχουσα καλυψη 13.20x12.20+4.40x3.80+8.40x8.00=244.96 Μ2
Υπαρχουσα δομηση 244.96 μ2
Υπογειο 244.96 μ2
Ημιυπαιθριοι χωροι 12.20x3.00=36.60 μ2

ΕΠΙΤΡΕΠΟΜΕΝΑ ΣΤΟΙΧΕΙΑ ΔΟΜΗΣΗΣ
Επιτρεπομενη καλυψη 1600x30%=480,00 μ2 > 244.96
Επιτρεπομενη δομηση 1600x0.9=1440,00 μ2>244.96 μ2
Ημιυπαιθριοι χωροι 1440x0.40=576 μ2>36.60 μ2

ΠΡΑΓΜΑΤΟΠΟΙΟΥΜΕΝΑ ΣΤΟΙΧΕΙΑ ΔΟΜΗΣΗΣ
Προσθηκη Υπογειου 7,80x3,80+6,00x12,20+4,10x8,40+6,90x1,60=148,32 μ2
Προσθηκη Ισογειου 7,80x3,80+4,10x8,40+6,90x1,60=75,12 μ2
Προσθηκη Οροφου 2,00x4,10+8,70x6,00=60,40 μ2
Προσθηκη Ημιυπαιθριων χωρων 6,00x12,20=73,20 μ2

ΣΥΝΟΛΟ ΣΤΟΙΧΕΙΩΝ ΔΟΜΗΣΗΣ
ΚΑΛΥΨΗ 244,96+148,32=393,28 μ2 < 480 μ2
ΔΟΜΗΣΗ 244,96+75,12+60,40=380,48 Μ2 < 1440 μ2
ΗΜΙΥΠΑΙΘΡΙΟΙ 73,20 μ2 < 380,48 x 0,40 = 152,19 μ2
ΣΥΝΤ ΟΓΚΟΥ 393,28Χ1.50/2+320,08Χ4,00+73,20Χ2,75+8,20Χ3,80+52,20Χ3,60=1995,66/480=4,15 < 4,2
[redacted]

ΤΟΜΗ Β-Β

ΤΟΜΗ Α-Α

ΕΡΓΟΔΟΤΗΣ
ΑΦΟΙ ΤΖΟΥΡΜΠΑΚΗ ΟΕ

ΕΡΓΟ
ΑΝΑΘΕΩΡΗΣΗ ΤΗΣ 377/99 ΟΙΚ. ΑΔΕΙΑΣ
ΚΑΙ ΠΡΟΣΘΗΚΗ ΥΠΟΓΕΙΟΥ-ΙΣΟΓΕΙΟΥ ΚΑΙ ΟΡΟΦΟΥ

ΘΕΣΗ
ΘΕΣΗ "ΚΑΤΩ ΛΙΜΙΑ"
ΕΚΤΟΣ ΣΧΕΔΙΟΥ ΟΙΚΙΣΜΟΥ ΚΑΡΙΝΕΣ
ΔΗΜΟΥ ΛΑΜΠΗΣ ΝΟΜΟΥ ΡΕΘΥΜΝΟΥ

ΣΧΕΔΙΑΓΡΑΜΜΑ
Συνημμένο στην υπ' αριθ. πρωτ. 11.964 βεβαίωση του Πολεοδομικού Γραφείου Ρεθύμνης.
Ρέθυμνο 7-4-2005
ΓΙΑ ΤΟ ΠΟΛΕΟΔΟΜΙΚΟ ΓΡΑΦΕΙΟ
ΧΑΤΖΗΔΑΚΗ ΑΛΕΞΑΝΔΡΑ
ΠΟΛΙΤΙΚΟΣ ΜΗΧΑΝΙΚΟΣ

ΜΕΛΕΤΗΤΕΣ
ΣΤΑΥΡΟΣ ΠΟΛΥΧΡΟΝΑΚΗΣ ΠΟΛ. ΜΗΧΑΝΙΚΟΣ

ΘΕΜΑ
ΔΙΑΓΡΑΜΜΑ ΚΑΛΥΨΗΣ

ΣΧΕΔΙΑΓΡΑΜΜΑ
19-1-2005
ΓΙΑ ΤΟ ΠΟΛΕΟΔΟΜΙΚΟ ΓΡΑΦΕΙΟ
ΜΑΝΟΣ Α. ΝΙΚΟΛΟΥΔΑΚΗΣ
ΜΗΧΑΝΙΚΟΣ ΠΕΡΙΒΑΛΛΟΝΤΟΣ

ΑΡ. ΣΧΕΔΙΟΥ
Τ2

ΚΛΙΜΑΚΑ 1:200


ΧΡΟΝΟΣ ΜΕΛΕΤΗΣ ΝΟΕΜΒΡΙΟΣ 2004

ΥΠΟΓΡΑΦΗ

ΣΦΡΑΓΙΔΑ
ΣΤΑΥΡΟΣ ΠΟΛΥΧΡΟΝΑΚΗΣ
ΔΙΠΛΩΜ. ΠΟΛΙΤΙΚΟΣ ΜΗΧΑΝΙΚΟΣ
ΕΘΝΙΚΟΥ ΜΕΤΣΟΒΙΟΥ ΠΟΛΥΤΕΧΝΕΙΟΥ
ΜΕΛΟΣ Τ.Ε.Ε. ΑΡΙΘΜ. ΜΗΤΡΩΟΥ 28607
ΚΟΥΜΟΥΝΔΟΥΡΟΥ 10, ΡΕΘΥΜΝΟ, ΤΗΛ. 29.069

Ακριβές φωτοαντίγραφο
7-4-05

ΕΛΛΗΝΙΚΗ ΔΗΜΟΚΡΑΤΙΑ
ΝΟΜΑΡΧΙΑΚΗ ΑΥΤΟΔΙΟΙΚΗΣΗ

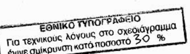

Αριθ. Δ.Π. 6302 (3)

Τροποποίηση εγκεκριμένου σχεδίου πόλης εντός του Ο.Τ. 84, στην οδό Λέλας Καραγιάννη.

Ο ΝΟΜΑΡΧΗΣ ΡΕΘΥΜΝΟΥ

Έχοντας υπόψη:

1. Τις διατάξεις του από 17.7.1923 ν.δ. περί «σχεδίων πόλεων κλπ.» (ΦΕΚ 228/Α/23) όπως μεταγενέστερα τροποποιήθηκαν και συμπληρώθηκαν.

2. Το ν. 1337/1983 (ΦΕΚ 33Α) όπως τροποποιήθηκε και ισχύει.

3. Το ν. 2831/2000 (ΦΕΚ 140/Α) Άρθρο 29 όπως αντικαταστάθηκε και ισχύει με το ν. 3044/2002 (ΦΕΚ 197Α).

4. Το ν. 2218/1994 (ΦΕΚ 90/Α) περί «ίδρυσης Νομαρχιακής Αυτοδιοίκησης, τροποποίησης διατάξεων για την πρωτοβάθμια Αυτοδιοίκηση και την περιφέρεια και άλλες διατάξεις, όπως τροποποιήθηκε και ισχύει».

5. Τα από 22.1.1948 (ΦΕΚ 20Α/27.1.1948) και 1.3.1948 (ΦΕΚ 62Α/9.3.1948) β.δ., με τα οποία καθορίζονται τα ελάχιστα όρια επιφάνειας και διάστασης των οικοπέδων της πόλης Ρεθύμνου.

6. Την υπ' αριθμ. 661/11.10.2004 απόφαση του Δημοτικού Συμβουλίου, Πρακτικό 19.

7. Τη θετική γνωμοδότηση του ΣΧΟΠ Ν.Α. Ρεθύμνης όπως αυτή διατυπώθηκε στο 1ο/2005 πρακτικό της 22.3.05 συνεδρίασης, (πράξη 5η) με θέμα «Τροποποίηση σχεδίου πόλης στο ΟΤ 84».

8. Το γεγονός ότι από τις κανονιστικές διατάξεις αυτής της απόφασης δεν προκαλείται δαπάνη εις βάρος του κρατικού προϋπολογισμού και του οικείου Ο.Τ.Α., αποφασίζουμε:

Εγκρίνεται η τροποποίηση του ρυμοτομικού σχεδίου πόλης εντός του Ο.Τ. 84 και συγκεκριμένα αναγνωρίζεται η οδός Λέλας Καραγιάννη σαν εγκεκριμένος δρόμος του σχεδίου πόλης, με οικοδομικές γραμμές όπως αυτές φαίνονται στο συνημμένο σχεδιάγραμμα και χαρακτηρίζεται πεζόδρομος.

Η ισχύς της παρούσας απόφασης αρχίζει με τη δημοσίευσή της στην Εφημερίδα της Κυβερνήσεως.

Η απόφαση αυτή, μαζί με το τοπογραφικό διάγραμμα που τη συνοδεύει, να δημοσιευθεί στην Εφημερίδα της Κυβερνήσεως.

Ρέθυμνο, 13 Απριλίου 2005

Ο Νομάρχης
ΓΕΩΡΓΙΟΣ ΠΑΠΑΔΑΚΗΣ

ΚΤΗΜΑΤΟΛΟΓΙΚΟΣ ΠΙΝΑΚΑΣ

ΚΩΔΙΚΟΣ ΙΔΙΟΚΤΗΣΙΑΣ	ΟΝΟΜΑΤΕΠΩΝΥΜΟΝ ΙΔΙΟΚΤΗΤΗ	ΔΙΕΥΘΥΝΣΗ ΙΔΙΟΚΤΗΤΗ
Α	ΠΑΠΑΔΑΚΗΣ ΜΙΧΑΗΛ	Πανεπιστ. Κρητης 10 ΡΕΘΥΜΝΟ
	ΠΑΠΑΔΑΚΗΣ ΕΜΜΑΝΟΥΗΛ	Πανεπιστ. Κρητης 10 ΡΕΘΥΜΝΟ
	ΠΑΠΑΔΑΚΗ ΣΟΦΙΑ	Πανεπιστ. Κρητης 10 ΡΕΘΥΜΝΟ
	ΦΟΥΝΤΙΔΑΚΗ ΕΛΕΝΗ	Δαλεντζα Ιωαννη 2 ΡΕΘΥΜΝΟ
	ΚΟΥΤΑΚΗ ΣΤΥΛΙΑΝΗ	Δαλεντζα Ιωαννη 2 ΡΕΘΥΜΝΟ
Β	ΚΡΗΤΙΚΑΚΗ ΕΥΘΑΛΙΑ	Καζαντζακη Νικ. 62 ΡΕΘΥΜΝΟ
Γ	ΚΑΛΟΥΔΗΣ ΜΗΝΑΣ	ΡΕΘΥΜΝΟ
Δ	ΘΥΜΙΑΤΖΗ ΕΛΕΝΗ	Σαλαμινος 3 ΑΛΙΜΟΣ 17455
	ΘΥΜΙΑΤΖΗΣ ΑΛΕΞΑΝΔΡΟΣ	Σαλαμινος 3 ΑΛΙΜΟΣ 17455
	ΘΥΜΙΑΤΖΗ ΣΤΕΦΑΝΙΑ	Σαλαμινος 3 ΑΛΙΜΟΣ 17455
Ε	ΞΥΔΑΚΗΣ ΝΙΚΟΣ	Καζαντζακη 54-56 ΡΕΘΥΜΝΟ
	ΞΥΔΑΚΗΣ ΣΤΕΦΑΝΟΣ	Καζαντζακη 54-56 ΡΕΘΥΜΝΟ
	ΞΥΔΑΚΗΣ ΑΝΤΩΝΙΟΣ	Καζαντζακη 54-56 ΡΕΘΥΜΝΟ
Ζ	ΑΝΥΦΑΝΤΑΚΗΣ ΕΜΜΑΝΟΥΗΛ	Καουνη Εμμαν. 3 ΡΕΘΥΜΝΟ
Η	ΠΑΠΑΔΑΚΗ ΕΥΑΓΓΕΛΙΑ	Αγ. Διακου 5 ΖΩΓΡΑΦΟΥ 15772
	ΠΑΠΑΔΑΚΗΣ ΧΑΡΑΛΑΜΠΟΣ	Κριτοβουλιδου 7 ΧΑΝΙΑ
	ΠΑΠΑΔΑΚΗΣ ΧΑΡΙΔΗΜΟΣ	Χειμαρας 30 ΜΠΡΑΧΑΜΙ 17342



Συνοδεύει την 661/04 απ. Δ.Σ. Ρεθύμνου

ΓΕΩΡΓΙΑ ΚΕΛΕΚΗ
ΠΡΟΪΣΤΑΜΕΝΗ
ΤΕΧΝΙΚΗΣ ΥΠΗΡΕΣΙΑΣ
ΔΗΜΟΥ ΡΕΘΥΜΝΗΣ
ΚΛΑΔΟΥ ΠΕ με τον Α' βαθμό

ΕΛΛΗΝΙΚΗ ΔΗΜΟΚΡΑΤΙΑ – ΔΗΜΟΣ ΡΕΘΥΜΝΗΣ – ΝΟΜΟΣ ΡΕΘΥΜΝΗΣ

ΤΕΧΝΙΚΟ ΓΡΑΦΕΙΟ

ΜΕΛΕΤΕΣ ΕΠΙΒΛΕΨΕΙΣ ΚΑΤΑΣΚΕΥΕΣ
ΤΟΠΟΓΡΑΦΙΚΕΣ ΕΡΓΑΣΙΕΣ
ΗΓ.ΓΑΒΡΙΗΛ 32 ΡΕΘΥΜΝΟ ΤΗΛ. 0831 57014

ΕΙΔΟΣ ΕΡΓΟΥ	ΤΡΟΠΟΠΟΙΗΣΗ ΣΧΕΔΙΟΥ ΠΟΛΕΩΣ
ΘΕΣΗ ΕΡΓΟΥ	ΡΕΘΥΜΝΟ Ο.Τ. 84
ΕΡΓΟΛΟΤΗΣ	ΜΟΥΝΤΑΚΗΣ ΕΜΜΑΝΟΥΗΛ

Ακριβές φωτοαντίγραφο από το Αρχείο μας
Ρέθυμνο 13-4-05



Α	ΠΑΠΑΔΑΚΗ ΣΟΦΙΑ	Πανεπιστ. Κρητης 10 ΡΕΘΥΜΝΟ
	ΦΟΥΝΤΙΔΑΚΗ ΕΛΕΝΗ	Δαλεντζα Ιωαννη 2 ΡΕΘΥΜΝΟ
	ΚΟΥΤΑΚΗ ΣΤΥΛΙΑΝΗ	Δαλεντζα Ιωαννη 2 ΡΕΘΥΜΝΟ
Β	ΚΡΗΤΙΚΑΚΗ ΕΥΘΑΛΙΑ	Καζαντζακη Νικ. 62 ΡΕΘΥΜΝΟ
Γ	ΚΑΛΟΥΔΗΣ ΜΗΝΑΣ	ΡΕΘΥΜΝΟ
Δ	ΘΥΜΙΑΤΖΗ ΕΛΕΝΗ	Σαλαμινος 3 ΑΛΙΜΟΣ 17455
	ΘΥΜΙΑΤΖΗΣ ΑΛΕΞΑΝΔΡΟΣ	Σαλαμινος 3 ΑΛΙΜΟΣ 17455
	ΘΥΜΙΑΤΖΗ ΣΤΕΦΑΝΙΑ	Σαλαμινος 3 ΑΛΙΜΟΣ 17455
Ε	ΞΥΔΑΚΗΣ ΝΙΚΟΣ	Καζαντζακη 54-56 ΡΕΘΥΜΝΟ
	ΞΥΔΑΚΗΣ ΣΤΕΦΑΝΟΣ	Καζαντζακη 54-56 ΡΕΘΥΜΝΟ
	ΞΥΔΑΚΗΣ ΑΝΤΩΝΙΟΣ	Καζαντζακη 54-56 ΡΕΘΥΜΝΟ
Ζ	ΑΝΥΦΑΝΤΑΚΗΣ ΕΜΜΑΝΟΥΗΛ	Καουνη Εμμαν. 3 ΡΕΘΥΜΝΟ
Η	ΠΑΠΑΔΑΚΗ ΕΥΑΓΓΕΛΙΑ	Αθ. Διακου 5 ΖΩΓΡΑΦΟΥ 15772
	ΠΑΠΑΔΑΚΗΣ ΧΑΡΑΛΑΜΠΟΣ	Κριτοβουλιδου 7 ΧΑΝΙΑ
	ΠΑΠΑΔΑΚΗΣ ΧΑΡΙΔΗΜΟΣ	Χειμαρας 30 ΜΠΡΑΧΑΜΙ 17342
Θ	ΣΑΒΟΡΓΙΑΝΝΑΚΗ ΕΛΕΝΗ	ΡΕΘΥΜΝΟ
Ι	ΚΑΛΟΝΟΜΟΣ ΚΩΝ/ΝΟΣ	Παπανδρεου 9 ΦΙΛΟΘΕΗ 14341
Κ	ΜΟΥΝΤΑΚΗΣ ΕΜΜΑΝΟΥΗΛ	
Λ	ΚΑΚΛΑΜΑΝΟΥ ΠΕΛΑΓΙΑ	ΜΙΞΟΡΡΟΥΜΑ Δημου ΛΑΜΠΗΣ
	ΜΑΝΩΛΟΥΔΑΚΗΣ ΝΙΚΟΣ	Καουνη Εμμαν. 6 ΡΕΘΥΜΝΟ

Η οδος ΛΕΛΑΣ ΚΑΡΑΓΙΑΝΝΗ ευρισκεται εντος του Ο.Τ. 84 του Σχεδιου Πολεως του 1948 μεταξυ των οδων ΚΑΟΥΝΗ και ΔΑΛΕΝΤΖΑ. Στην οδο ΛΕΛΑΣ ΚΑΡΑΓΙΑΝΝΗ εχουν προσωπο επτα ιδιοκτησιες οι οποιες επειδη η ως ανω οδος δεν ειναι αναγνωρισμενη ως οδος Σχεδιου Πολεως δεν μπορουν να οικοδομηθουν.

Για να γινουν οι ιδιοκτησιες οικοδομησιμες πρεπει η οδος ΛΕΛΑΣ ΚΑΡΑΓΙΑΝΝΗ να αναγνωρισθει ως οδος σχεδιου πολεως. Για τον λογο αυτο το σχεδιο πολεως στην περιοχη τροποποιειται με τον καθορισμο οικοδομικων γραμμων μεταξυ των οδων Καουνη και Δαλεντζα οπως φαινεται με κοκκινο χρωμα στο σχεδιαγραμμα και την διασπαση του Ο.Τ. 84 σε δυο αλλα Οικοδομικα Τετραγωνα.

ΤΕΧΝΙΚΟ ΓΡΑΦΕΙΟ

ΜΕΛΕΤΕΣ ΕΠΙΒΛΕΨΕΙΣ ΚΑΤΑΣΚΕΥΕΣ
ΤΟΠΟΓΡΑΦΙΚΕΣ ΕΡΓΑΣΙΕΣ
ΗΓ.ΓΑΒΡΙΗΛ 32 ΡΕΘΥΜΝΟ ΤΗΛ. 0831 57014

ΕΙΔΟΣ ΕΡΓΟΥ	ΤΡΟΠΟΠΟΙΗΣΗ ΣΧΕΔΙΟΥ ΠΟΛΕΩΣ	
ΘΕΣΗ ΕΡΓΟΥ	ΡΕΘΥΜΝΟ Ο.Τ. 84	
ΕΡΓΟΔΟΤΗΣ	ΜΟΥΝΤΑΚΗΣ ΕΜΜΑΝΟΥΗΛ	
ΘΕΜΑ ΣΧΕΔΙΟΥ		ΑΡΙΘΜΟΣ ΣΧΕΔΙΟΥ
ΤΟΠΟΓΡΑΦΙΚΟ ΔΙΑΓΡΑΜΜΑ		T_1
ΚΛΙΜΑΚΑ 1/200	ΧΡΟΝΟΣ ΜΕΛΕΤΗΣ ΜΑΙΟΣ 2003	
ΜΕΛΕΤΗΤΗΣ	ΠΑΠΙΟΜΥΤΟΓΛΟΥ ΑΠΟΣΤΟΛΗΣ ΠΟΛΙΤΙΚΟΣ ΜΗΧΑΝΙΚΟΣ Τ.Ε.	
ΣΦΡΑΓΙΔΑ	ΥΠΟΓΡΑΦΗ	ΑΡΙΘΜ. ΜΕΛΕΤΗΣ
ΑΠΟΣΤΟΛΗΣ Ζ. ΠΑΠΙΟΜΥΤΟΓΛΟΥ ΠΟΛΙΤΙΚΟΣ ΜΗΧΑΝΙΚΟΣ Τ.Ε. ΚΡΙΑΡΗ 9 & ΔΡΙΣΚΟΥ ΡΕΘΥΜΝΟ ΤΗΛ. 2831057014 - 6942252196 Α.Φ.Μ. 013534348 ΔΟΥ ΡΕΘΥΜΝΟΥ	Ο ΝΟΜΑΡΧΗΣ Γ. ΠΑΠΑΔΑΚΗΣ	ΦΑΚΕΛΛΟΣ ΤΟΠΟΓΡΑΦΙΚΑ

ΓΕΩΡΓΙΑ ΚΕΛΕΚΗ ΠΡΟΪΣΤΑΜΕΝΗ ΤΕΧΝΙΚΗΣ ΥΠΗΡΕΣΙΑΣ ΔΗΜΟΥ ΡΕΘΥΜΝΗΣ ΚΛΑΔΟΥ ΠΕ με τον Α' βαθμό

Ακριβές φωτοαντίγραφο από το Αρχείο μας Ρέθυμνο 13-4-05